




voorstel nieuwbouwwoning


BESTAANDE SITUATIE



NIEUWE SITUATIE

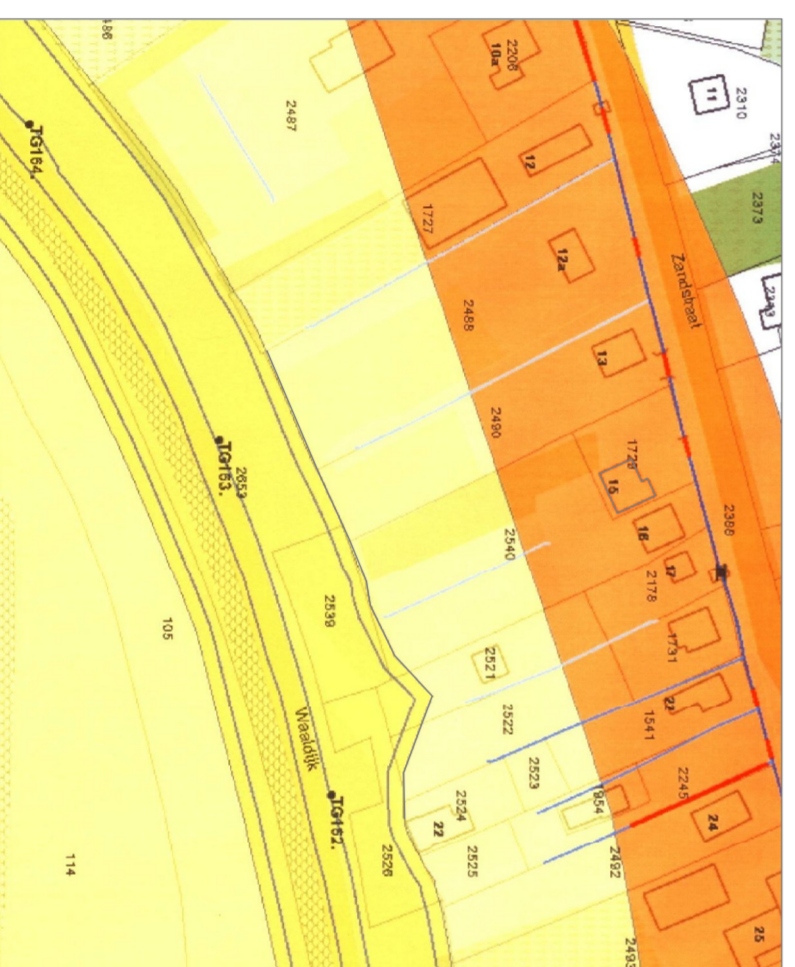

SITUATIE BESCHERMINGSZONE WATERSCHAP

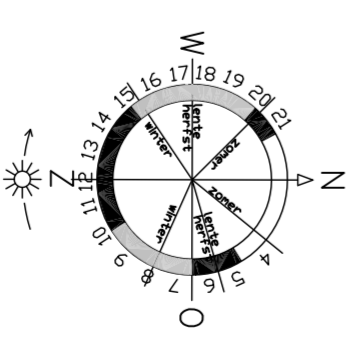

benaming: Voorstel nieuwe woning aan de Waalhandijk ... Oprijen

opdrachtgever: Fam. H. Jaspers Rapenburgstraat 122 1011 ML Amsterdam

datum: 10-09-08

gew:

werk:

schaal: 1:1000

get:

form:

blad: **Sit.**

D. van Ballegooy

Bouwkundig Tekenburguro

Koningsstraat 7 4175 AE HAAFTEN tel. 0418 - 592138 fax. 0418 - 592437